


Схема расположения земельного участка или земельных участков на кадастровом плане территории

Утверждена
 Приказом Министерства земельных и имущественных
 отношений Республики Башкортостан Управления по
 работе с территориальными отделами и взаимодействия
 с органами местного самоуправления Отдел по Бакалинскому
 району от " _____ " _____ 2023 г. № _____

02:07:010210

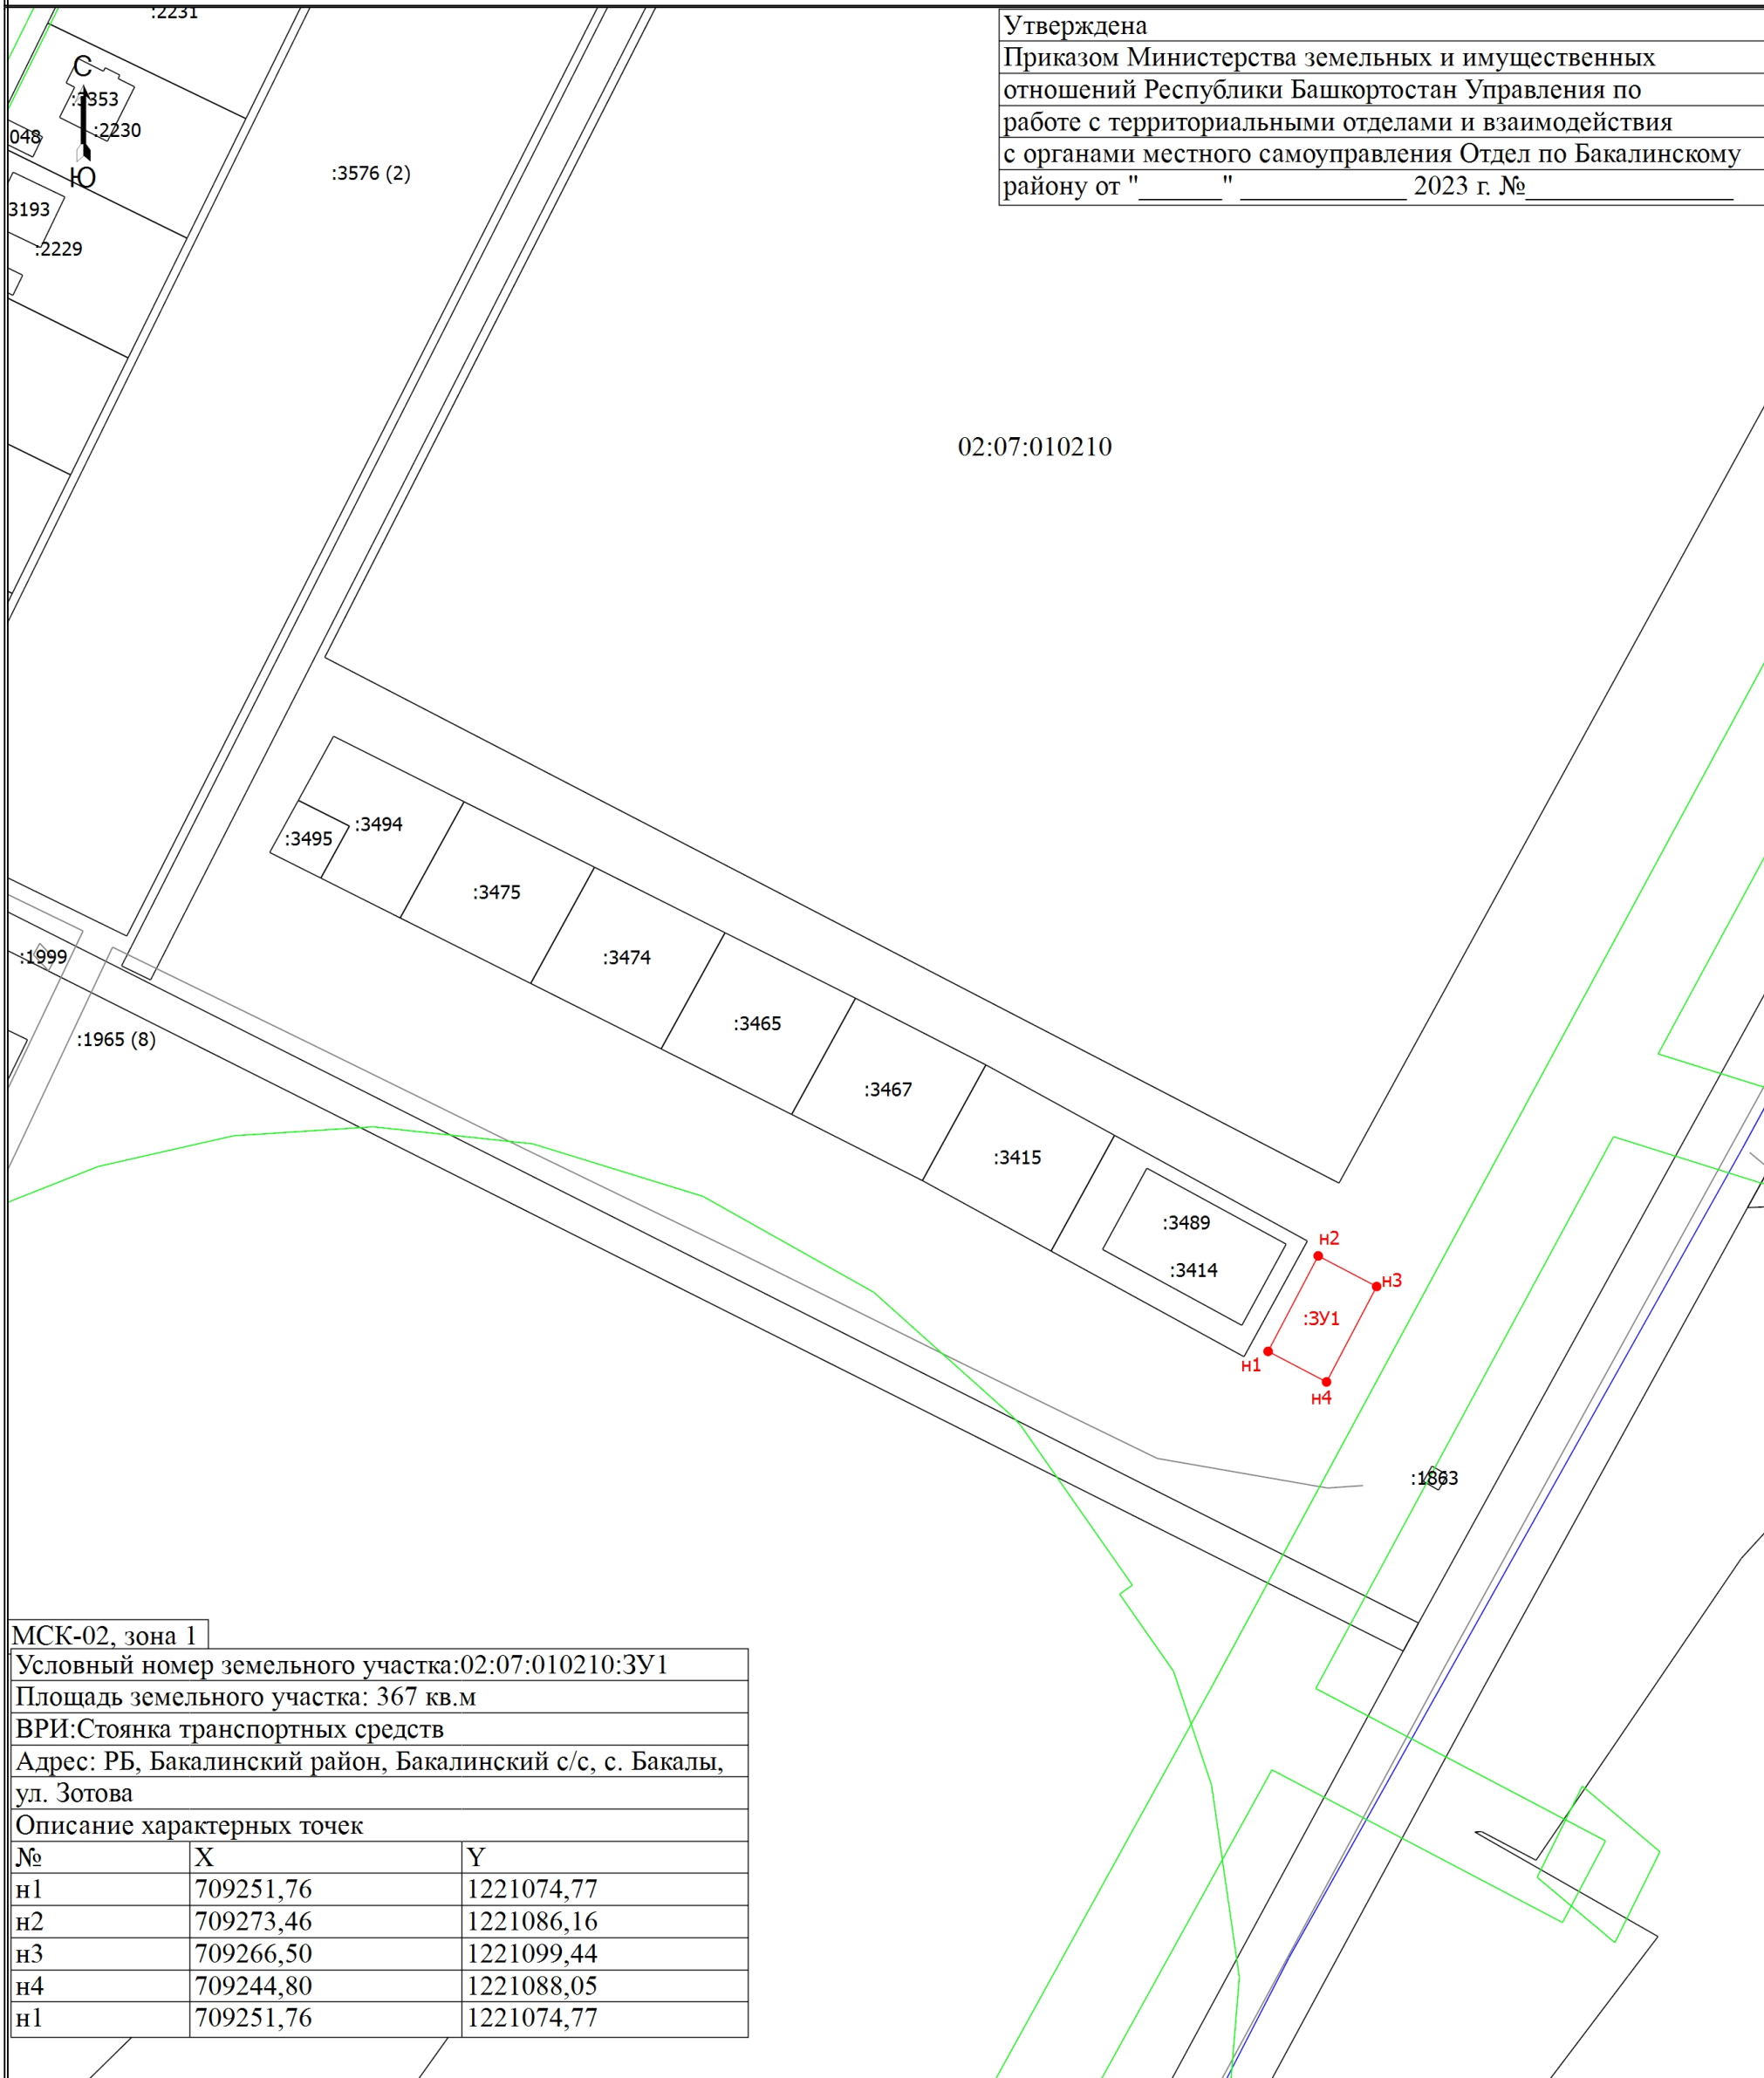

МСК-02, зона I

Условный номер земельного участка:	02:07:010210:3У1	
Площадь земельного участка:	367 кв.м	
ВРИ:	Стоянка транспортных средств	
Адрес:	РБ, Бакалинский район, Бакалинский с/с, с. Бакалы, ул. Зотова	
Описание характерных точек		
№	X	Y
H1	709251,76	1221074,77
H2	709273,46	1221086,16
H3	709266,50	1221099,44
H4	709244,80	1221088,05
H1	709251,76	1221074,77

Масштаб 1:1500

Условные обозначения

- - вновь образованная часть границы, сведения о которой достаточны для определения ее местоположения
- - Характерная точка границы, сведения о которой позволяют однозначно определить ее положение на местности
- H1 - Обозначение новой характерной точки
- :3У1 - образуемый земельный участок
- - Существующая часть границы, имеющиеся в ЕГРН сведения о которой достаточны для определения ее местоположения
- - Граница кадастрового квартала
- - Граница населенного пункта
- - Граница территориальной зоны
- 02:07:010210 - Номер кадастрового квартала
- - Характерная точка границы земельного участка, сведения о которой отсутствуют в ЕГРН, местоположение которой определено при кадастровых работах (новая характерная точка)