М 1:500

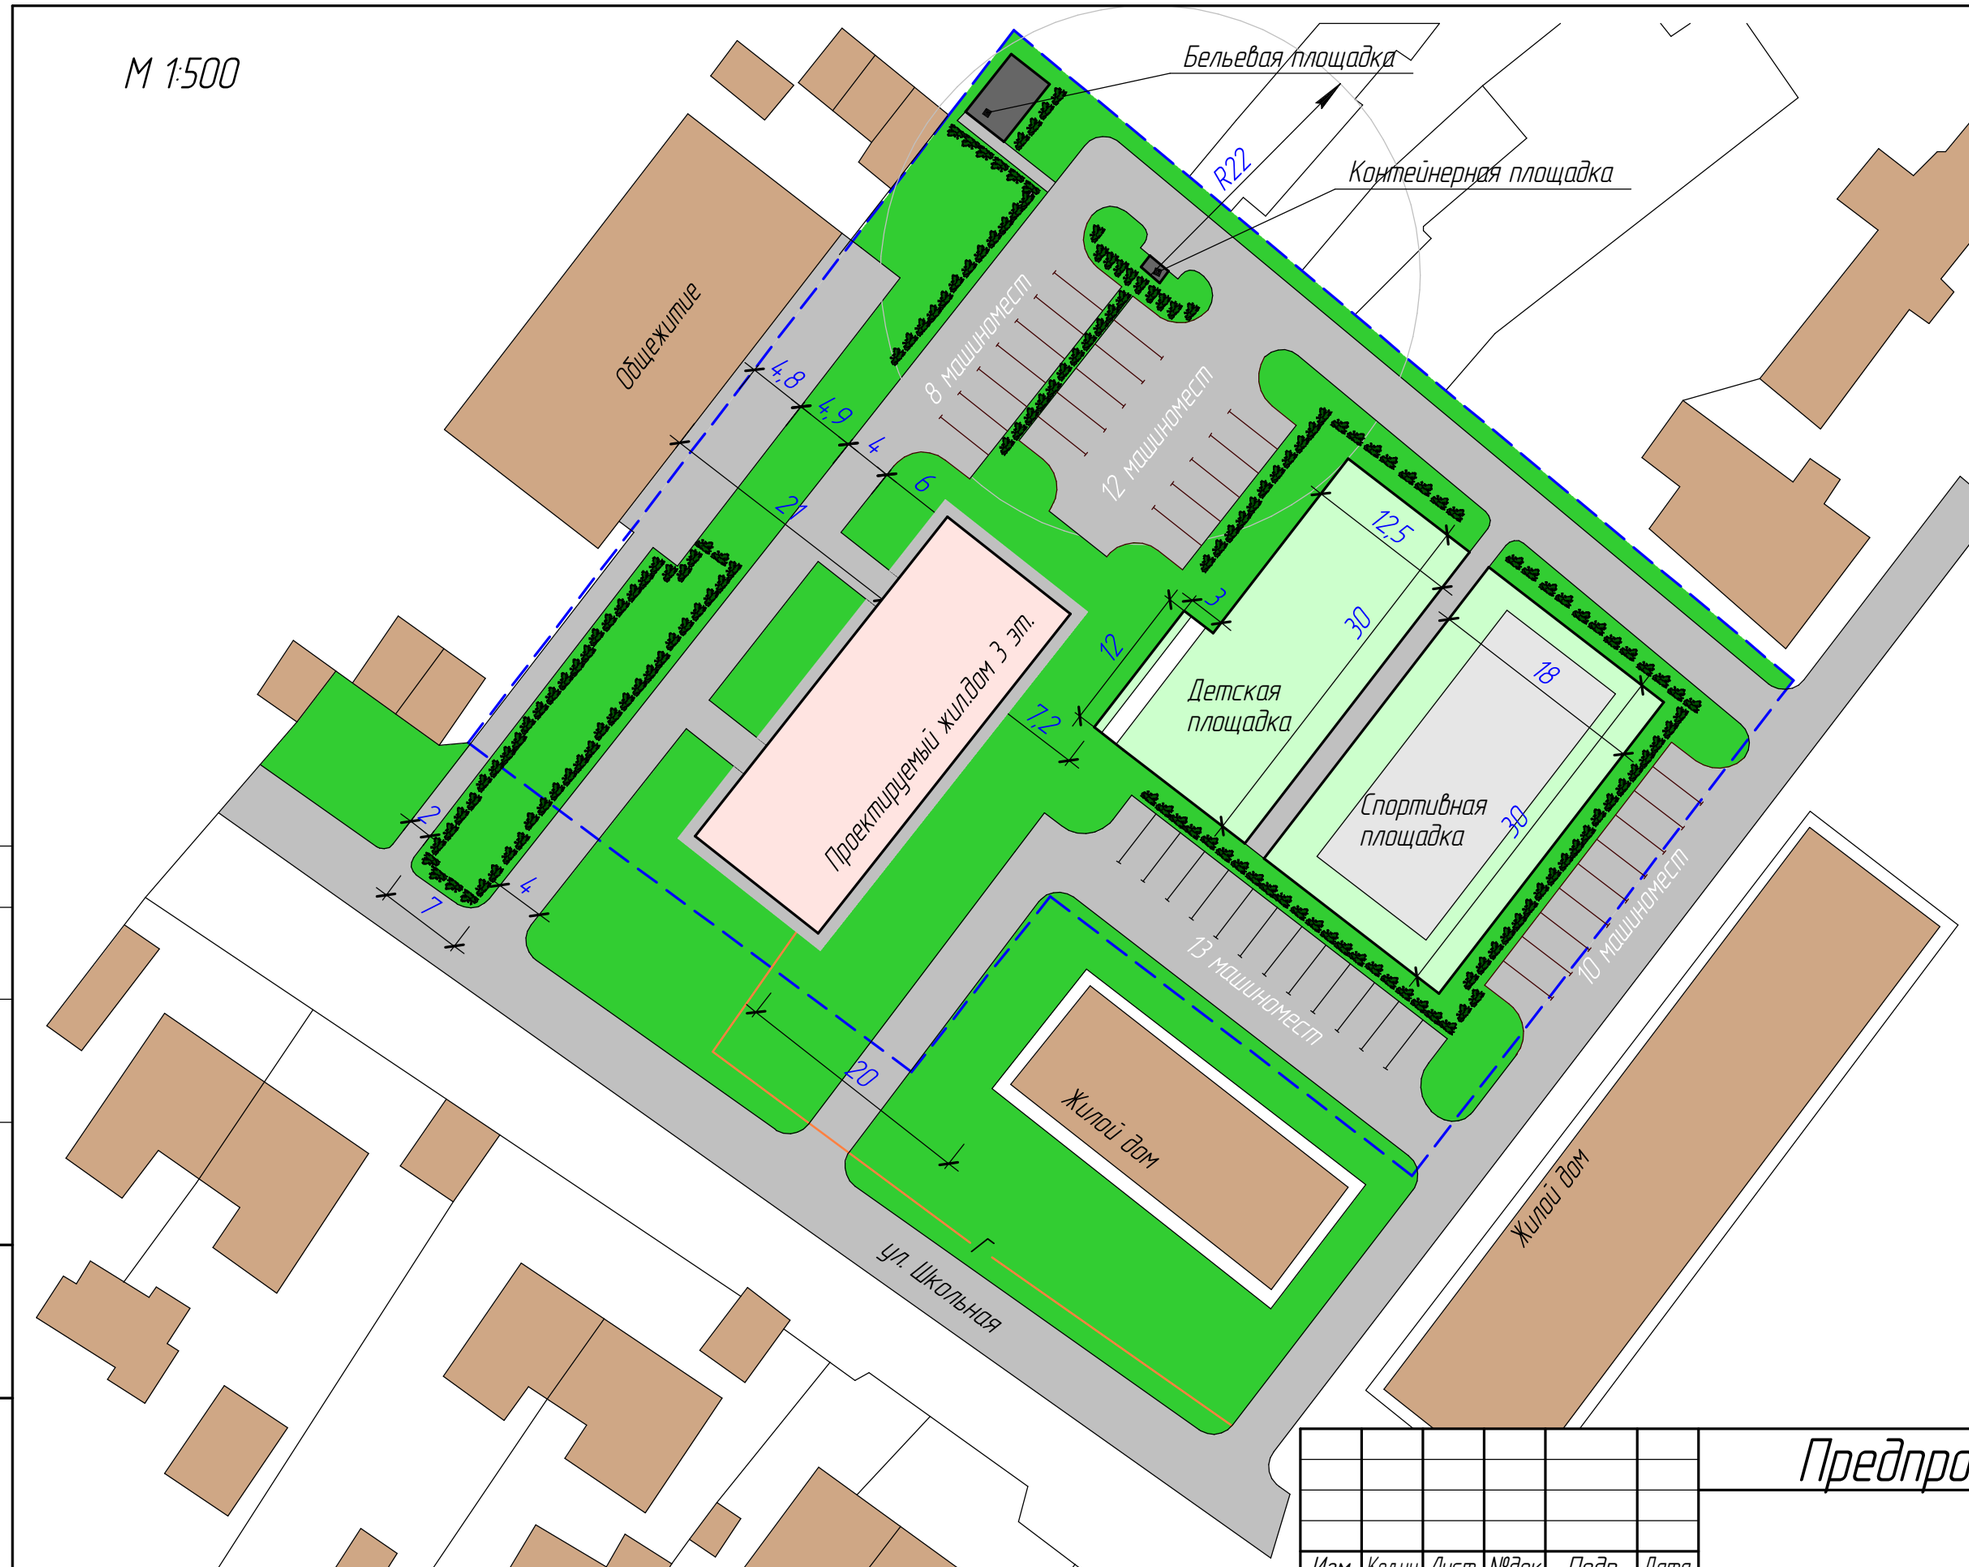


| Изм. | Кол.уч. | Лист | №док. | Подп. | Дата |
|---|---|---|---|---|---|

# Предпроектное решение

| Стадия | Лист | Листов |
|---|---|---|
| ЭП | 1 | 1 |

Вариант планировки территории

МУП "Проектировщик"

Согласовано

Взам. инв. №

Подп. и дата

Инв. № подл.

Формат А3